


Bauleitplanung der Gemeinde Erxleben

Landkreis Börde

Bebauungsplan "Betreutes Wohnen westlich des Birkenweges"

Satzung der Gemeinde Erxleben über den Bebauungsplan "Betreutes Wohnen westlich des Birkenweges"	Die Aufstellung des Bebauungsplanes im Verfahren nach § 13a BauGB beschlossen	Der Entwurf des Bebauungsplanes wurde erarbeitet	Den Entwurf des Bebauungsplanes zur öffentlichen Auslegung beschlossen
Auf Grund der §§ 10 und 12 des Baugesetzbuches vom 03.11.2017 (BGBl. I S. 3634) in der Fassung der letzten Änderung, wird nach Beschlussfassung durch den Gemeinderat vom 26.06.2025 die Satzung über den Bebauungsplan "Betreutes Wohnen westlich des Birkenweges", bestehend aus der Planzeichnung und dem Text erlassen.	vom Gemeinderat der Gemeinde Erxleben gemäß § 2 Abs. 1 BauGB am 05.12.2024 bekanntgemacht am 11.04.2025.	vom Büro für Stadt-, Regional- und Dorfplanung, Dipl. Ing. Jacqueline Funke, Abendstraße 14a, 39167 Irxleben	vom Gemeinderat der Gemeinde Erxleben gemäß § 3 Abs. 2 BauGB am 03.04.2025.
Erxleben, den 30.06.2025 gez. Jungenitz Der Bürgermeister	Erxleben, den 30.06.2025 gez. Jungenitz Der Bürgermeister	Irxleben, den 27.06.2025 gez. J. Funke Planverfasser	Erxleben, den 30.06.2025 gez. Jungenitz Der Bürgermeister
L.S.	L.S.	L.S.	L.S.
Der Entwurf des Bebauungsplanes hat öffentlich ausgelegen	Den Bebauungsplan als Satzung beschlossen	Die Satzung wird hiermit ausgefertigt.	Inkraftgetreten
vom 28.04.2025 bis 30.05.2025 gemäß § 3 Abs. 2 BauGB (Ort und Datum der Auslegung am 11.04.2025 gemäß Hauptsatzung bekanntgemacht)	vom Gemeinderat der Gemeinde Erxleben gemäß § 10 BauGB am 26.06.2025		Das Inkrafttreten sowie Ort und Zeit der Einsichtnahme in die Satzung sind am 04.07.2025 gemäß Hauptsatzung bekannt gemacht worden. Damit ist der Bebauungsplan rechtsverbindlich.
Erxleben, den 30.06.2025 gez. Jungenitz Der Bürgermeister	Erxleben, den 30.06.2025 gez. Jungenitz Der Bürgermeister	Erxleben, den 30.06.2025 gez. Jungenitz Der Bürgermeister	Erxleben, den 05.08.2025 gez. Jungenitz Der Bürgermeister
L.S.	L.S.	L.S.	L.S.

Abschrift der Urschrift
Maßstab 1: 1000

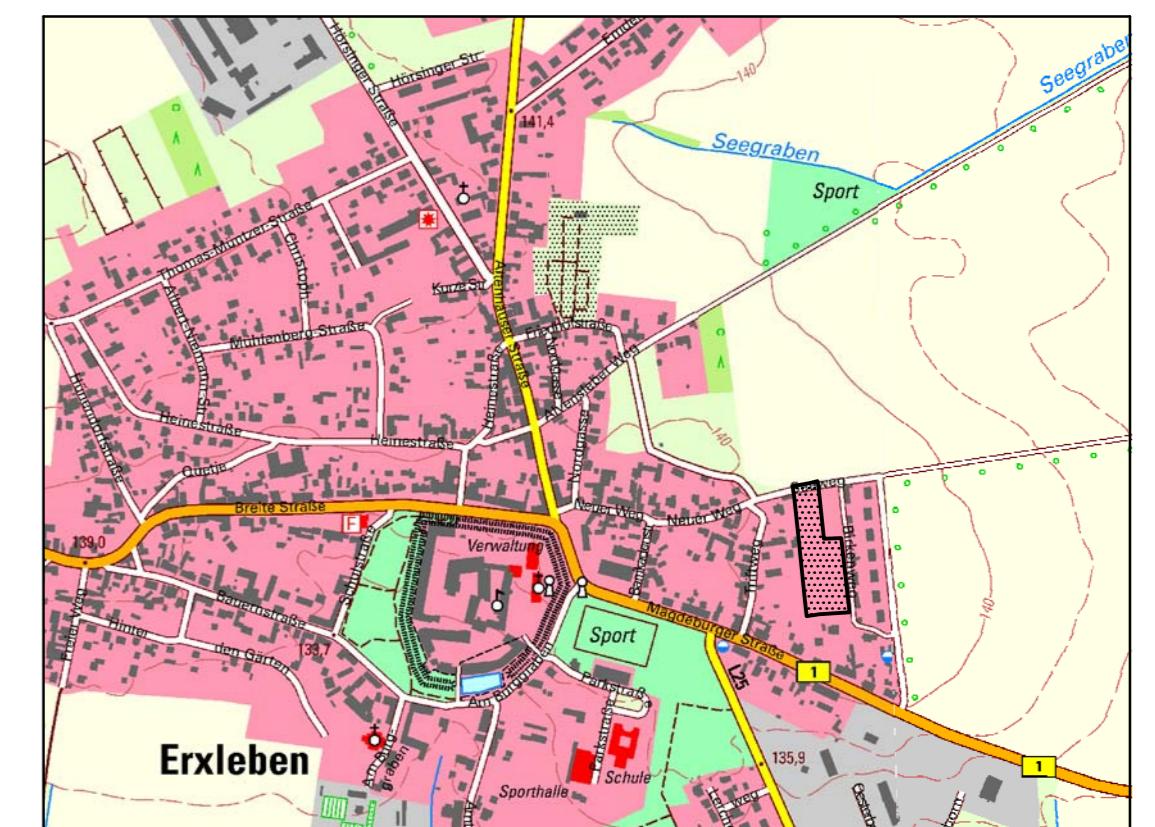

Planverfasser:
Büro für Stadt-, Regional- und
Dorfplanung, Dipl. Ing. J. Funke
39167 Irxleben, Abendstr.14a

Ausschnitt aus der TK10/08/2021 © LVerGeo LSA
(www.lvergeo.sachsen-anhalt.de)
A 18/1 - 6021577/2011